



Per sept 2023 KindCentrum de Vlieger (Zingelandhof 1)

A 0-2 jr
 B 2-4 jr
 C BSO

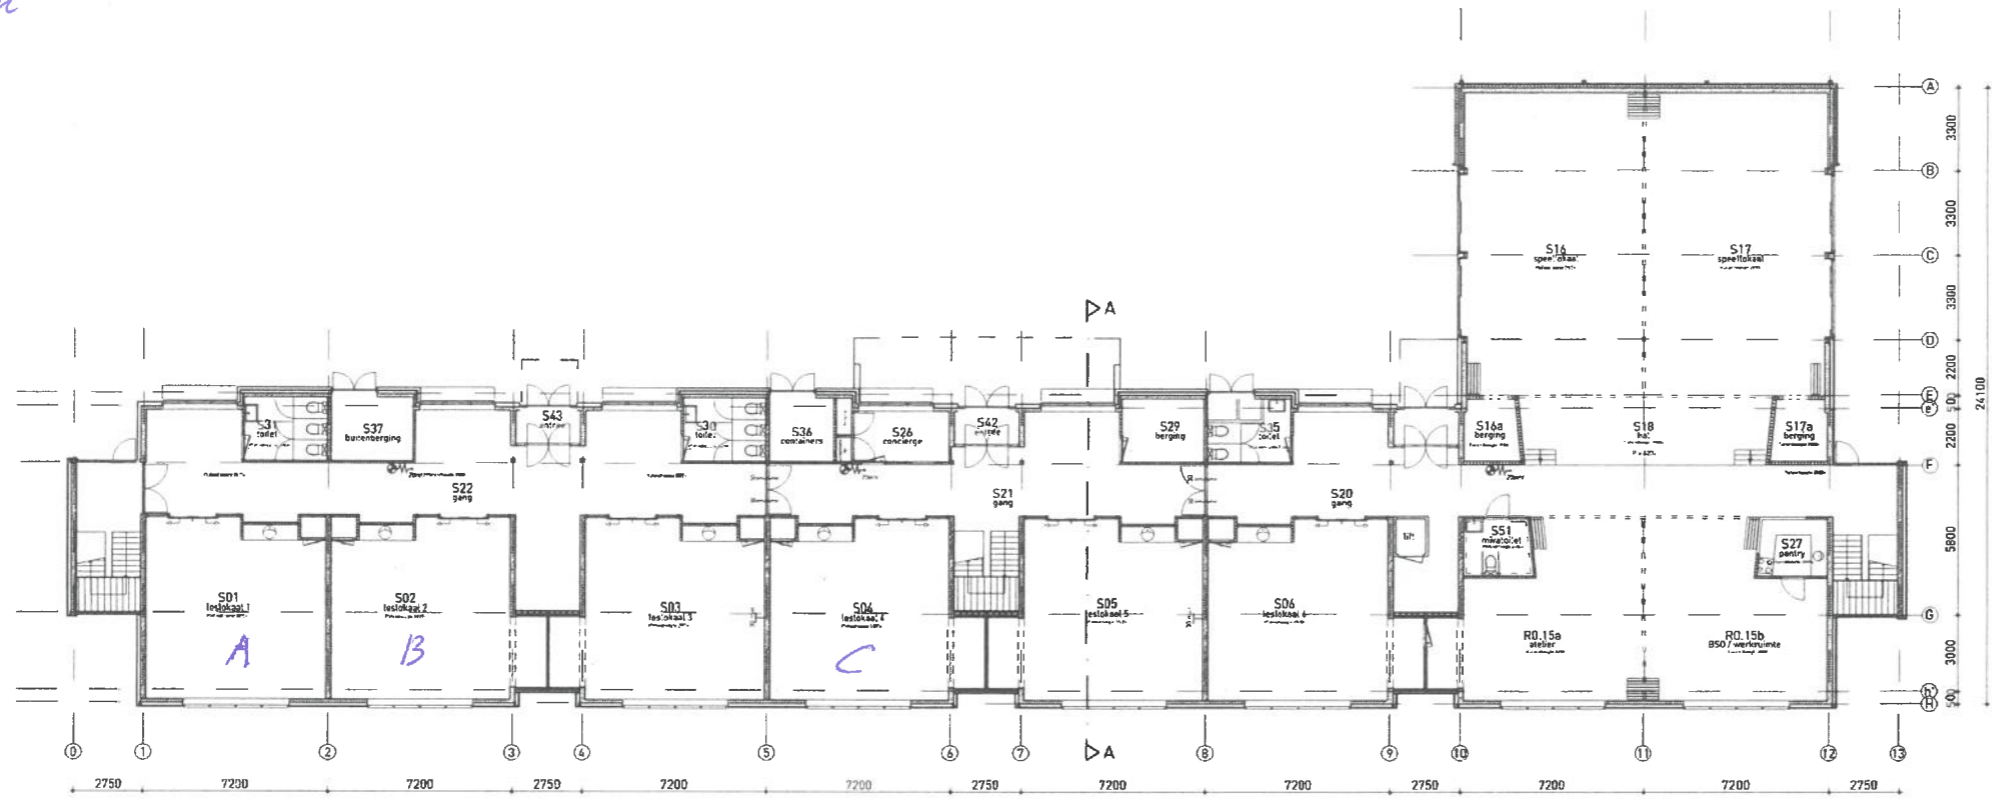

Begane grond

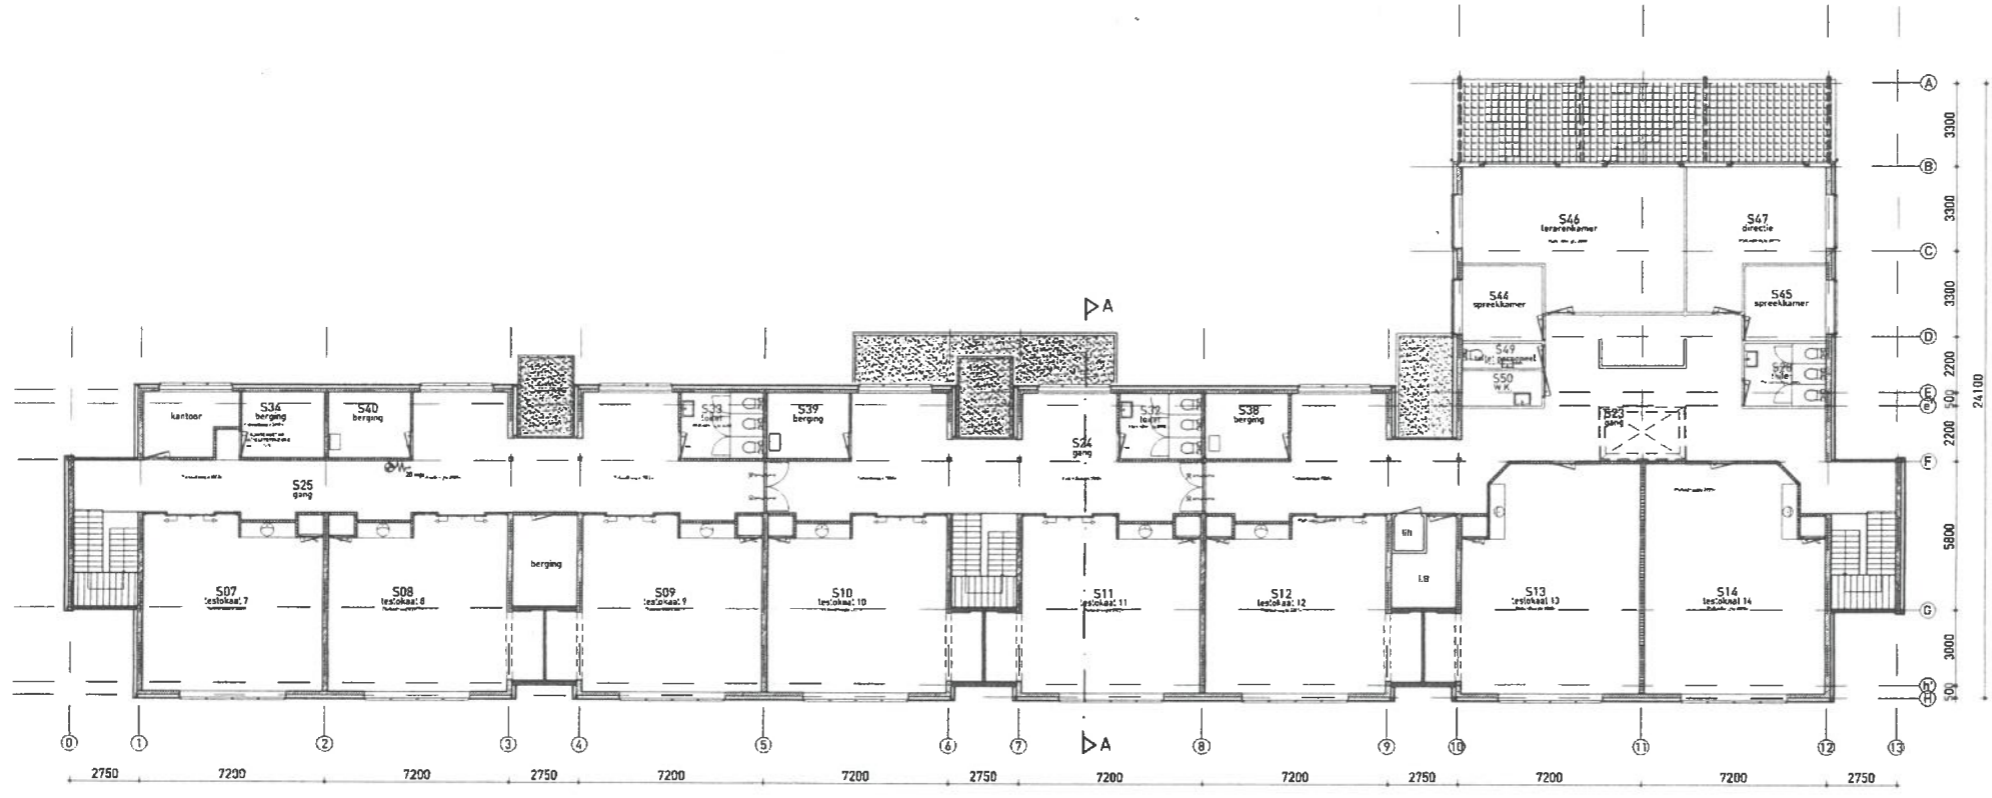

Verdieping

BRUIN
 architectuur

Verbouw basisschool De Vlieger

Plattegronden

Definitief ontwerp

schaal 1:100
 ontwerp AD
 ontwerp M.JoL

datum 08-04-2019
 ontwerp 11-04-2019

1960

B5100